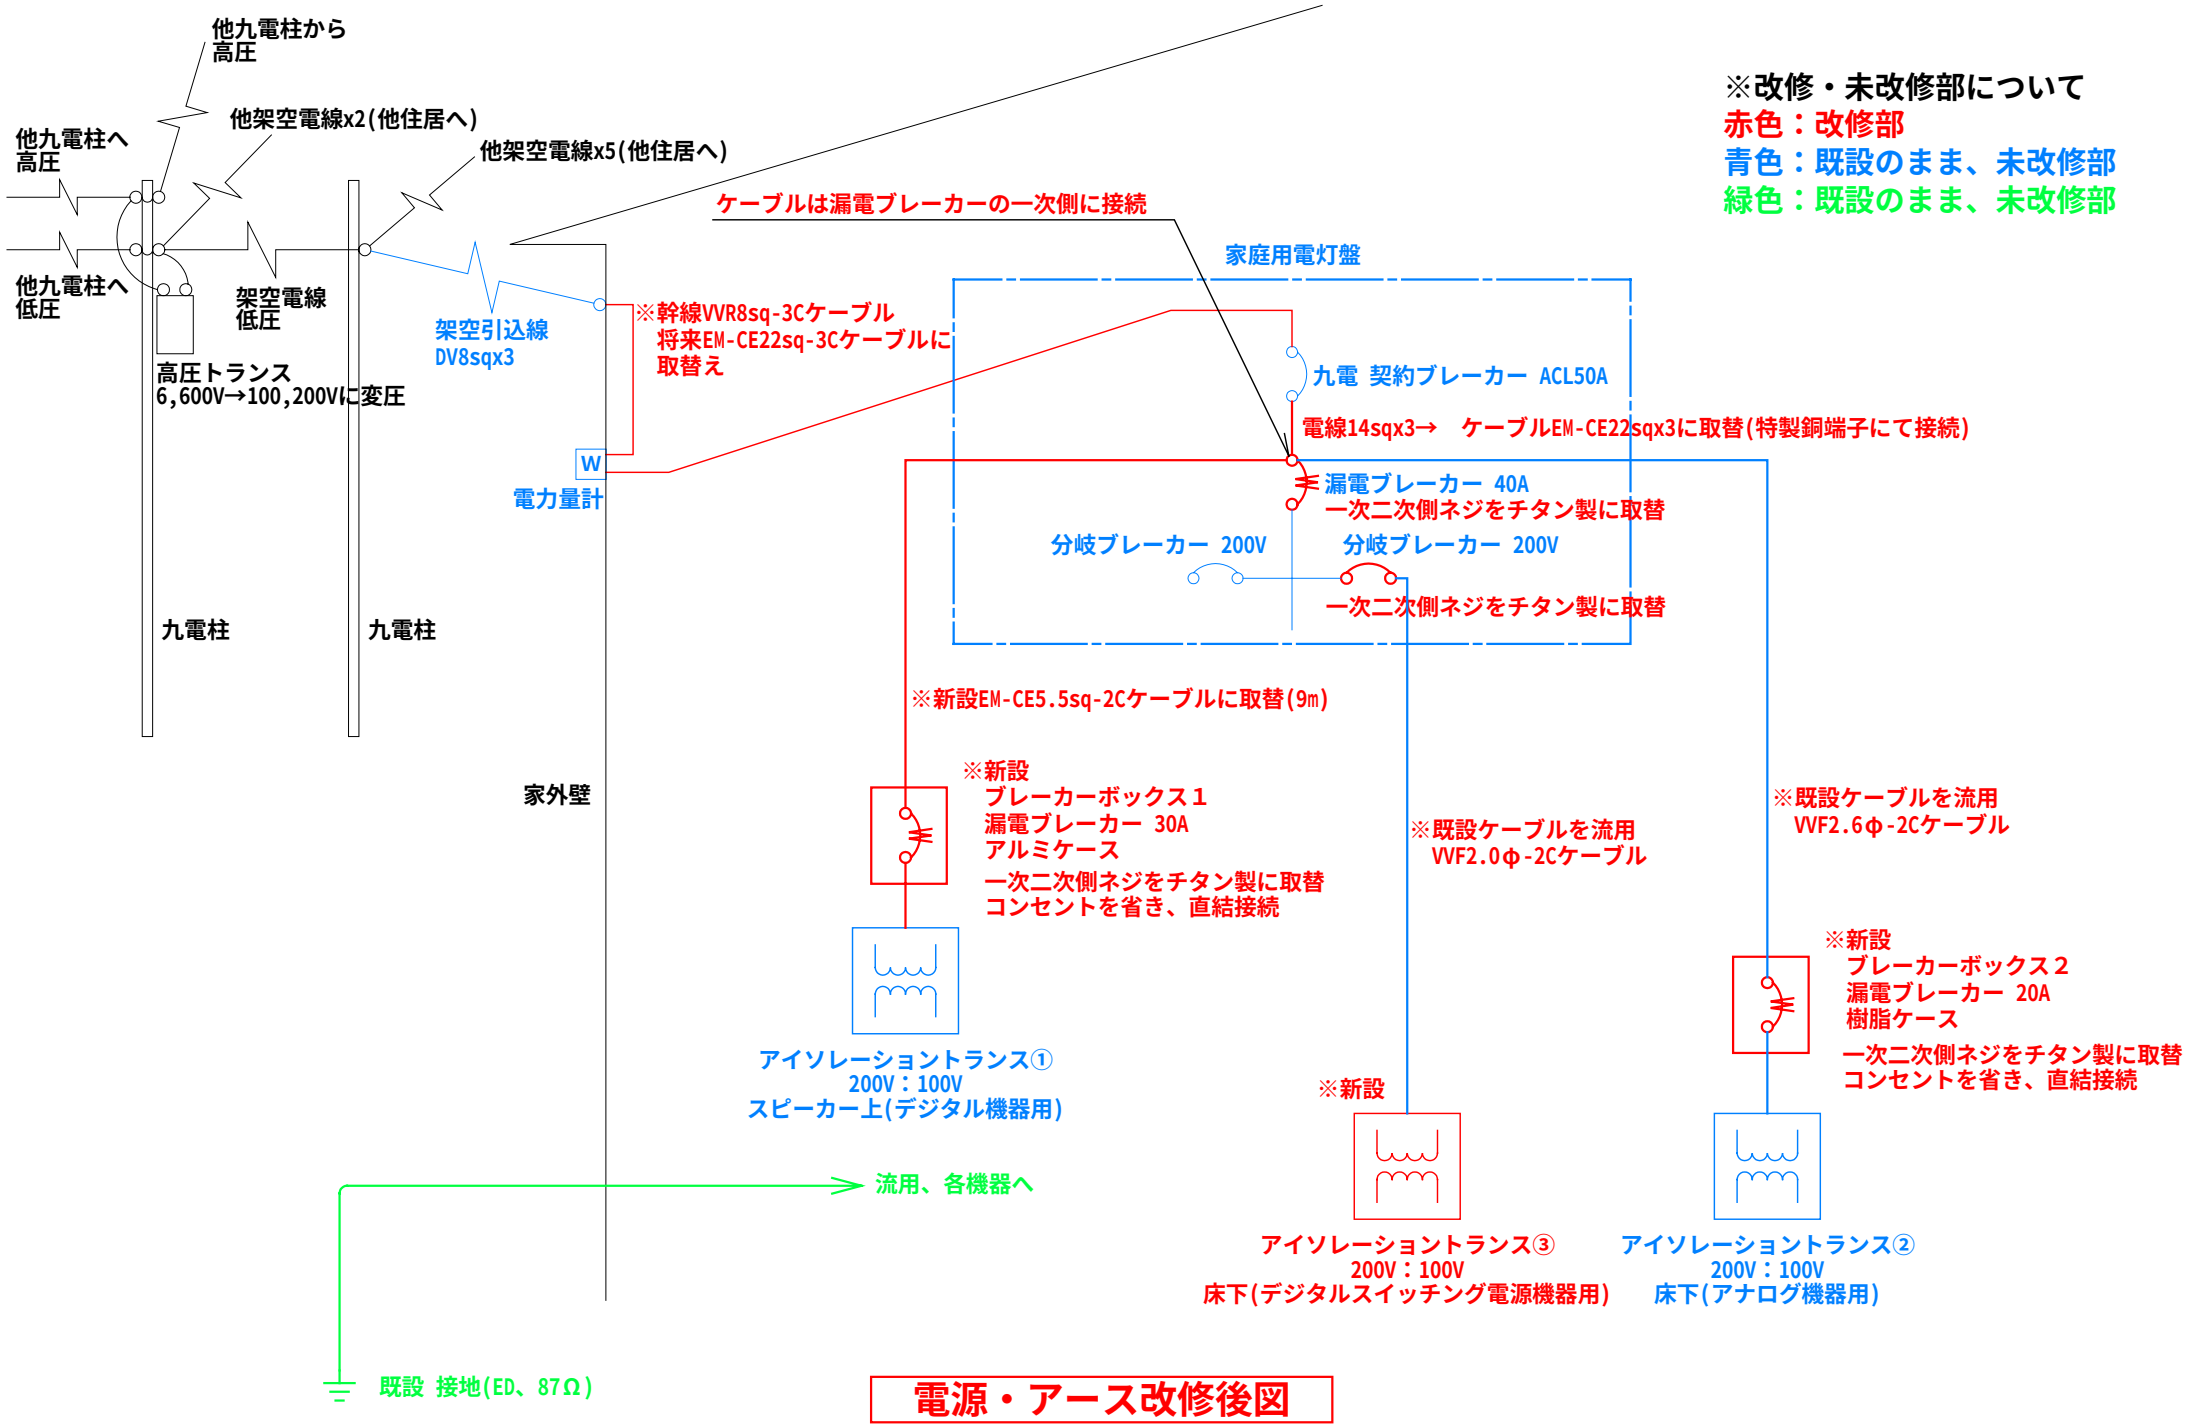

電源・アース改修後図

A4サイズ